




Skydo išmatavimai M 1:10

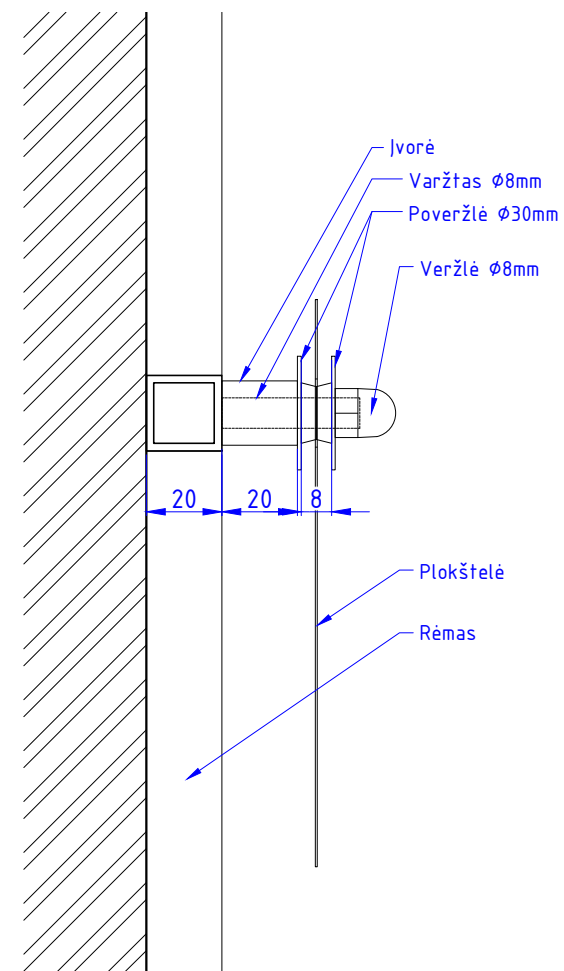

Kvadratinės plokštelės išmatavimai M 1:2

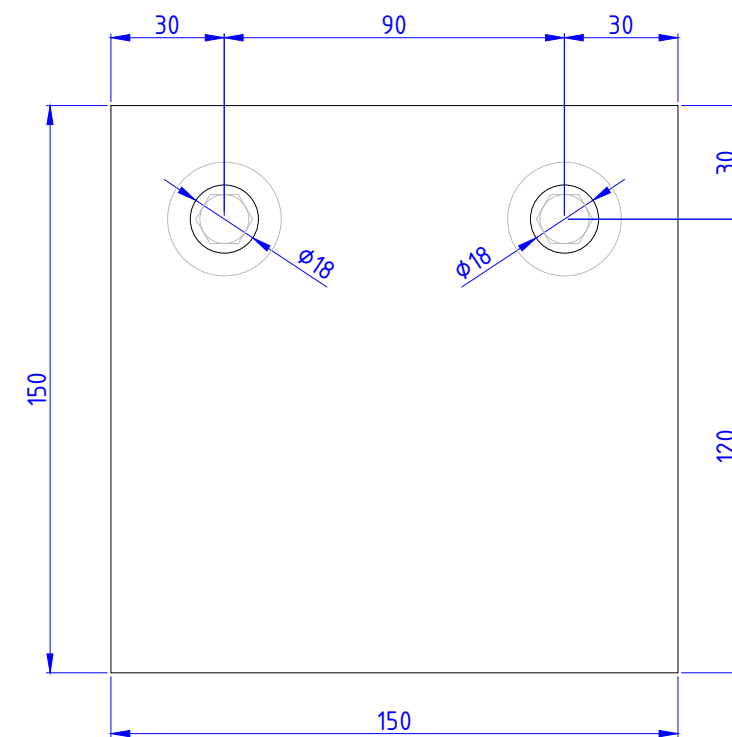

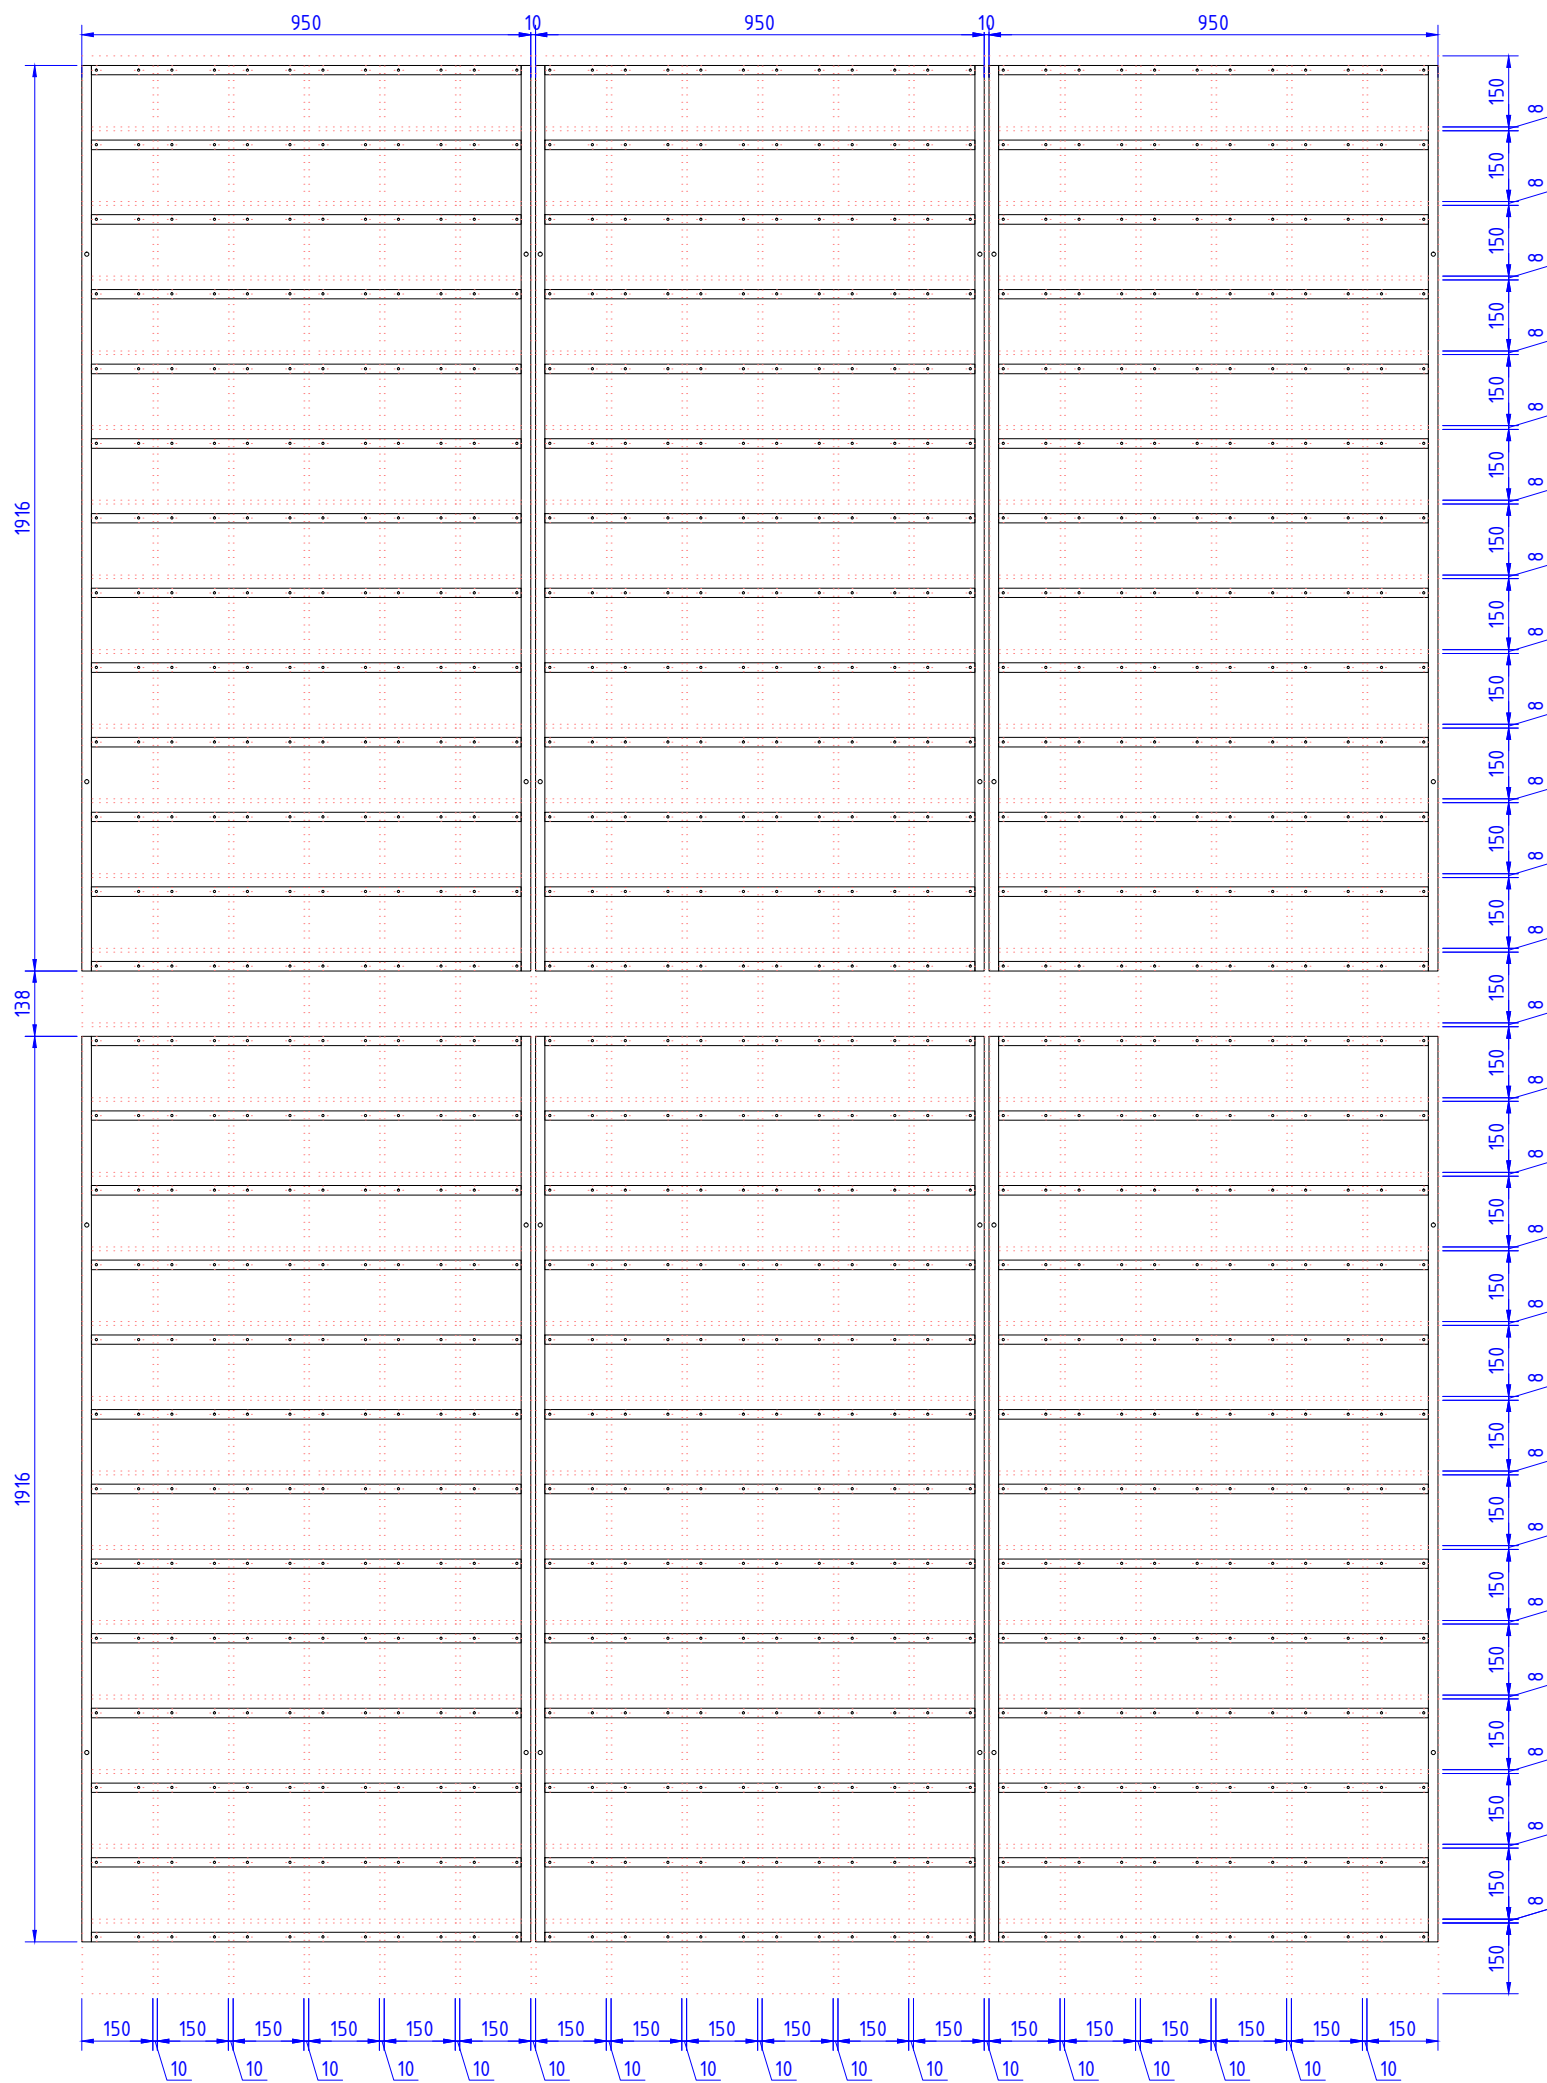

KINETINIAI FASADAI
 info@kinetiniai fasadai.lt
 +370 686 86178

| | | | |
|--|--|-------|------|
| Brėžinio pavadinimas Kinetinis keturkampių plokštelių fasadas. Skydų išdėstymo schema M 1:16 | | Lapas | Lapų |
| | | 1 | 1 |