




Skydo išmatavimai M 1:10

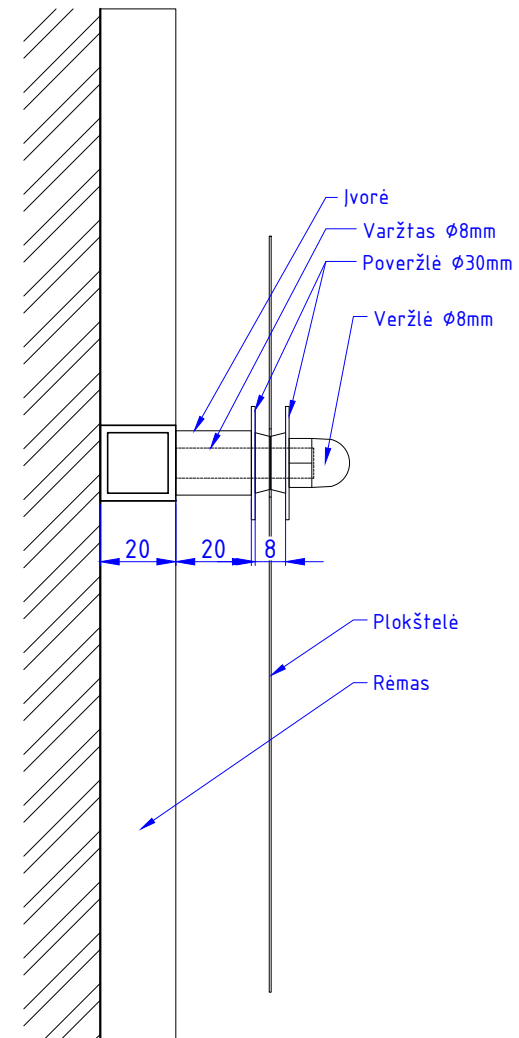

Šešiakampės plokštelės išmatavimai M 1:2

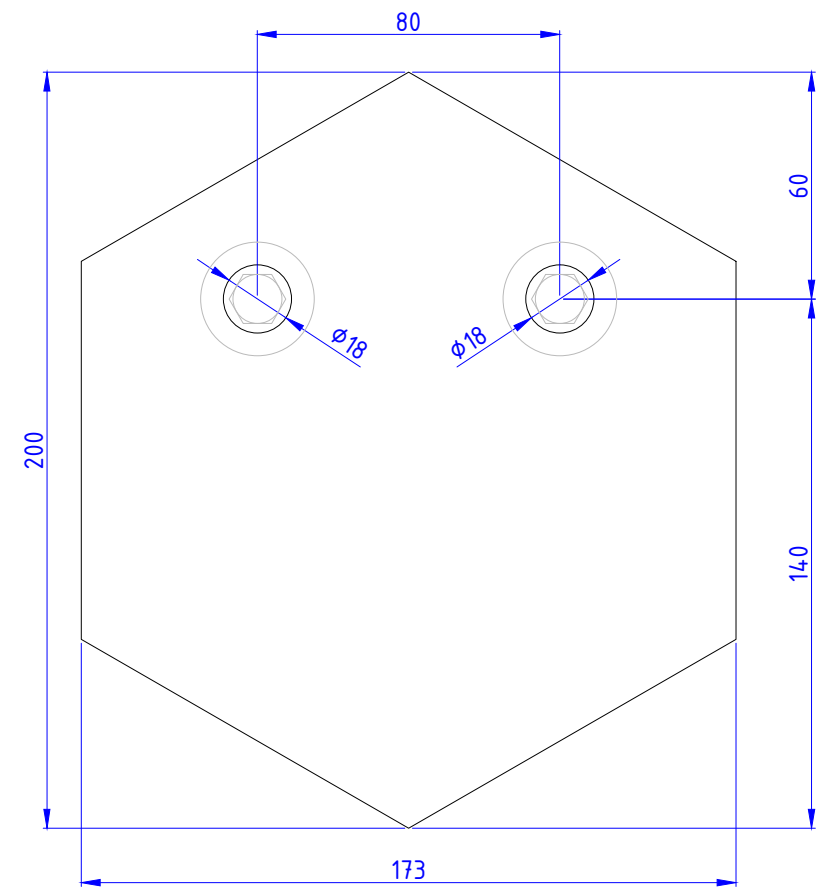

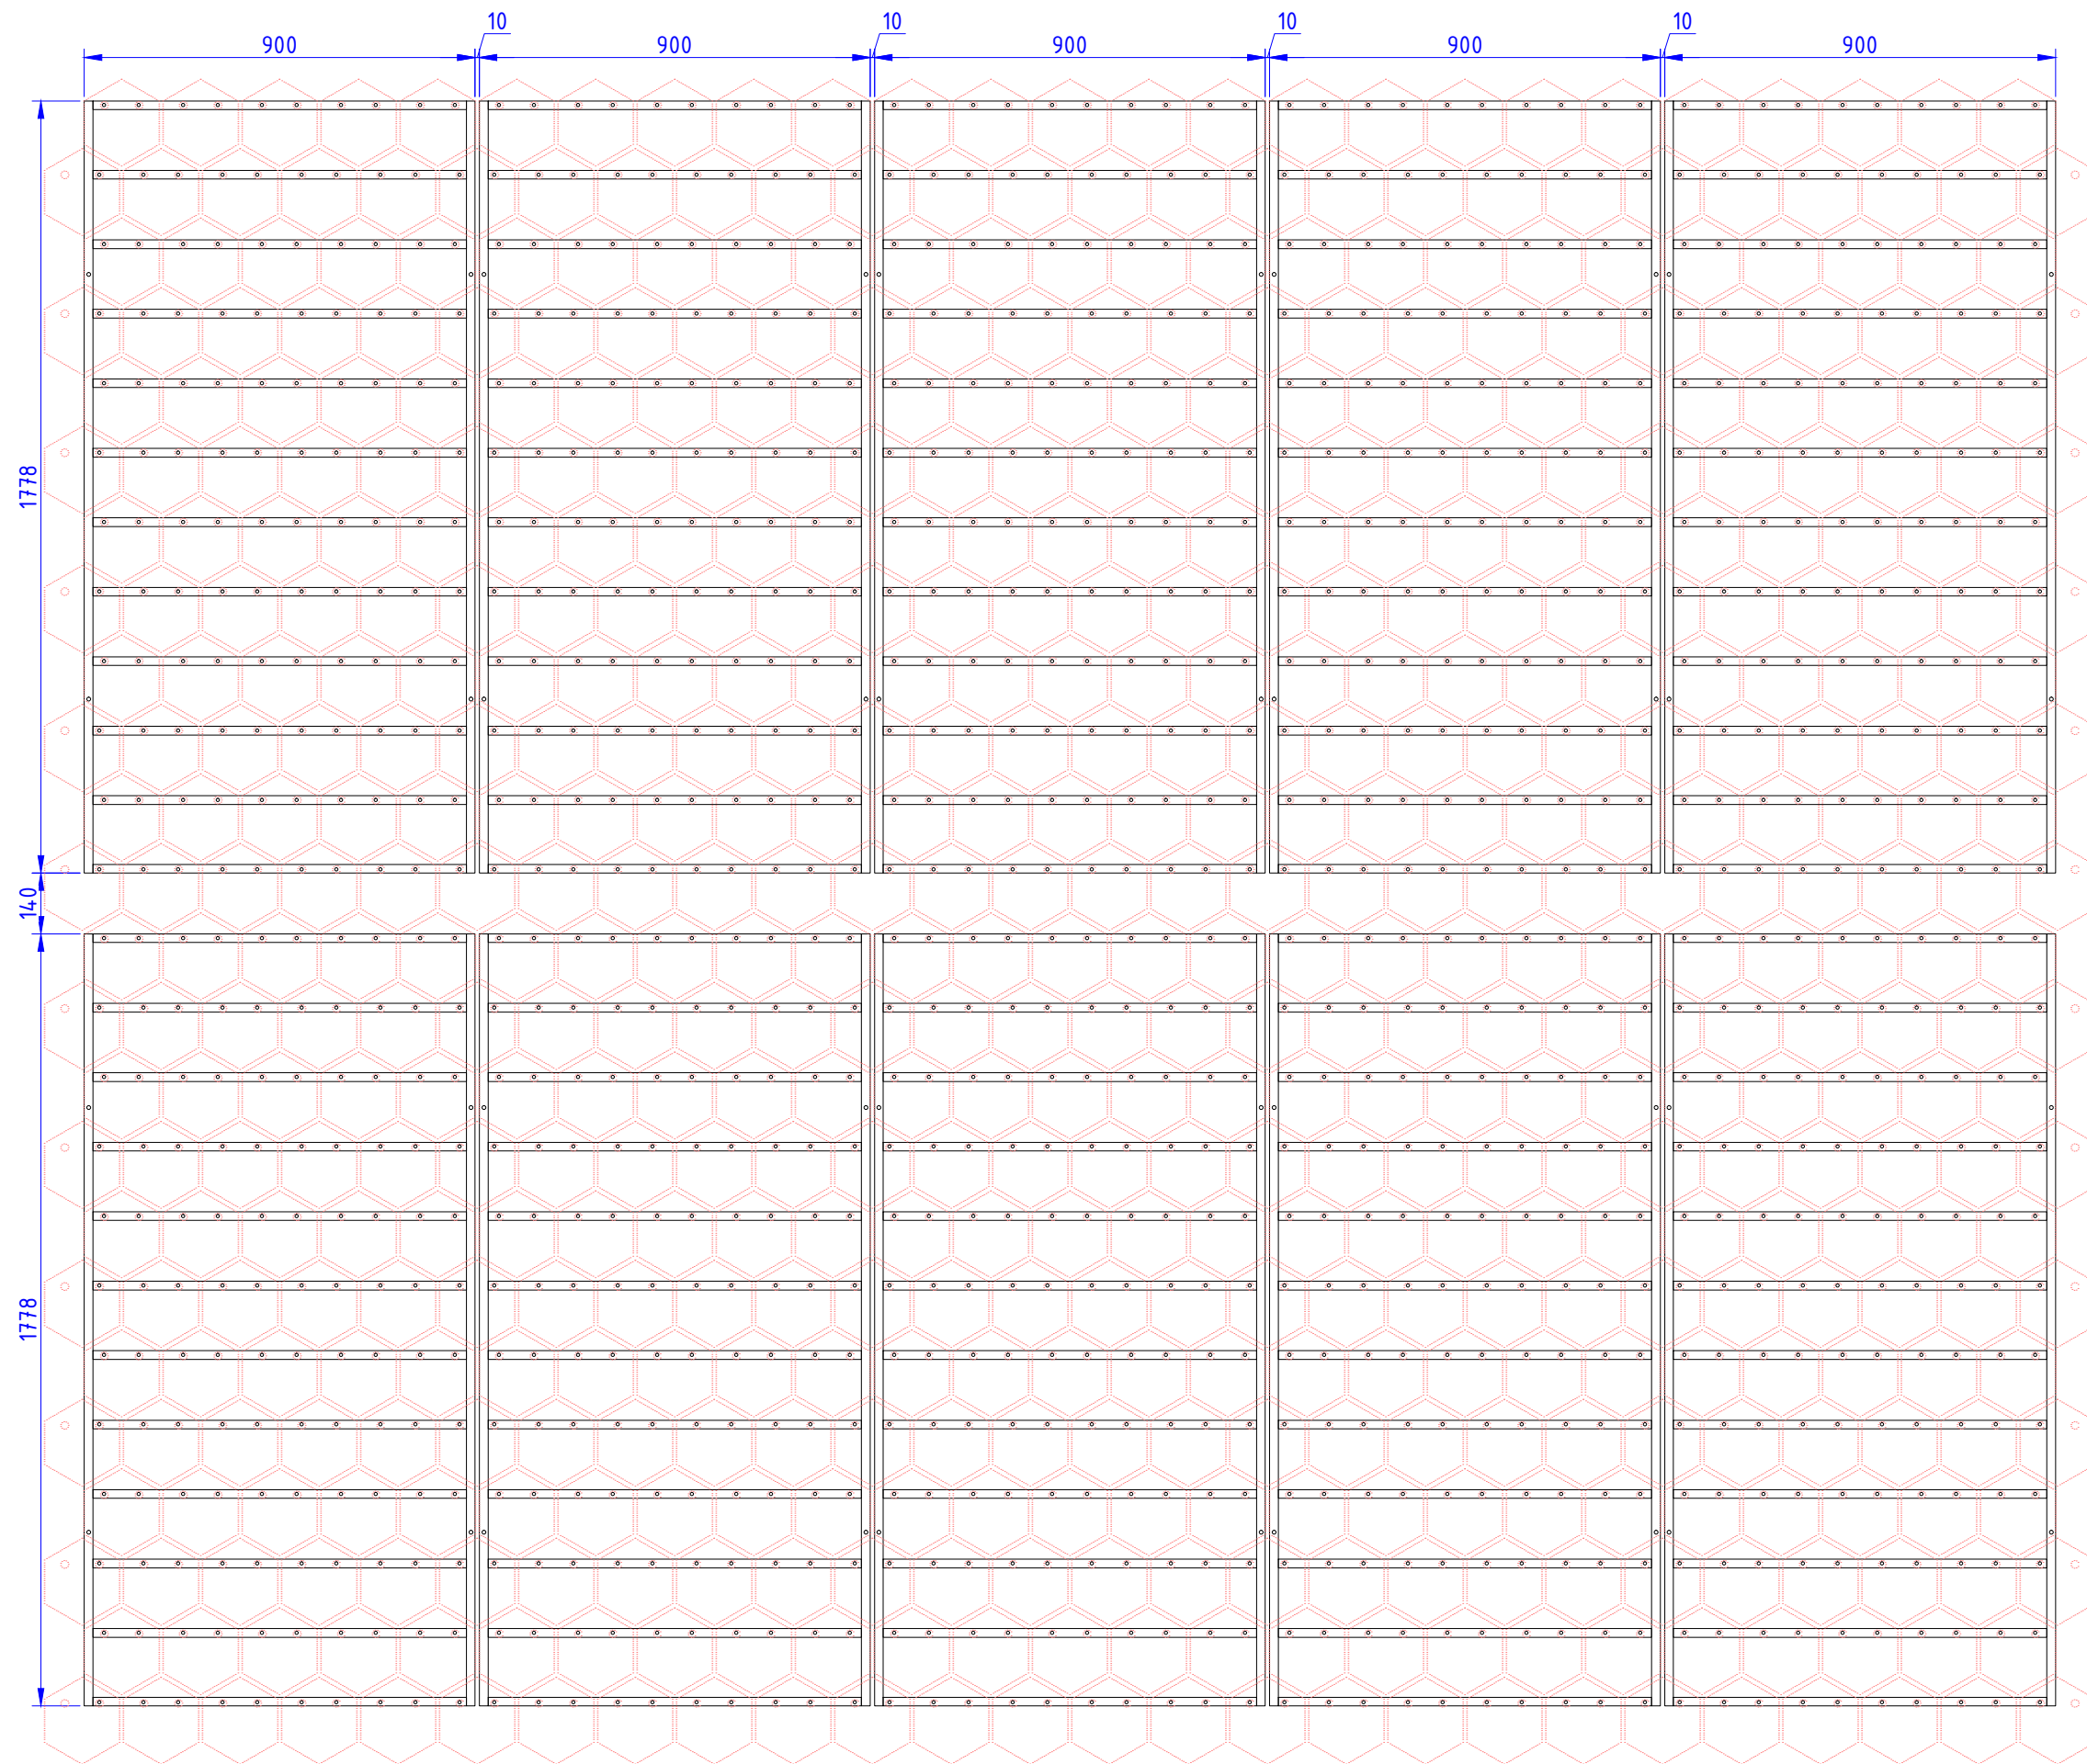

Skydo išmatavimai M 1:10



KINETINIAI FASADAI  
 info@kietiniaiifasadai.lt  
 +370 686 86178

Brėžinio pavadinimas  
 Kinetinis šešiakampių plokštelių fasadas.  
 Skydų išdėstymo schema M 1:16

Lapas	Lapų
1	1